



DEPARTEMENT DE LA VENDEE  
 VILLE D'OLONNE SUR MER  
 Lotissement Le Hameau des Oeillets

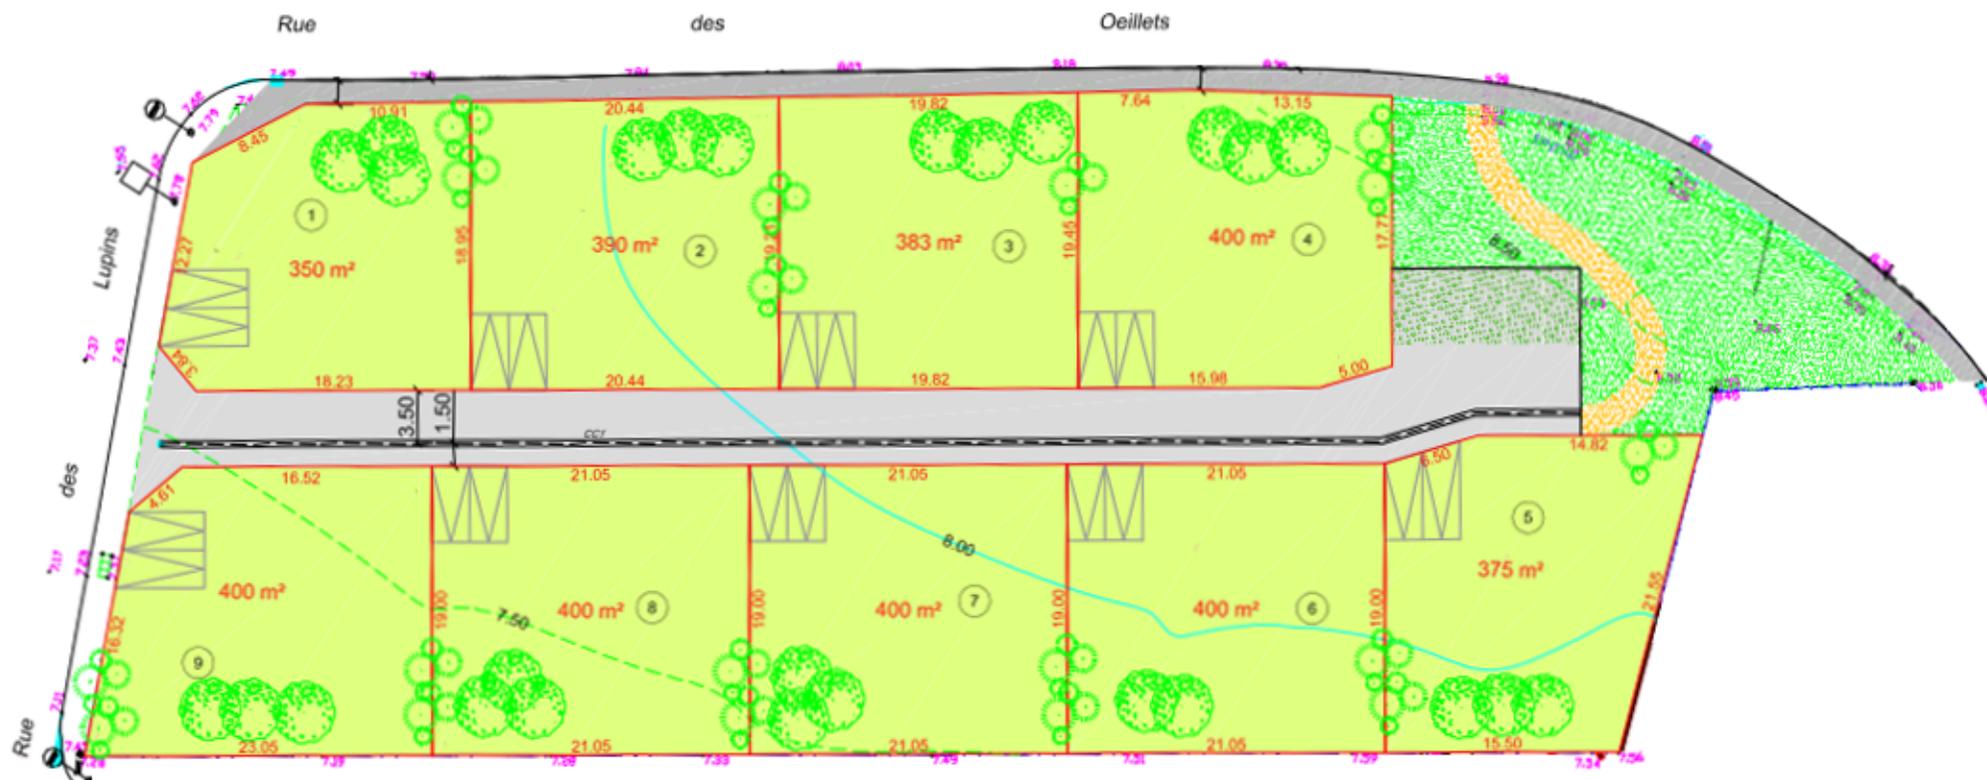

Nota : Les surfaces graphiques des lots sont données à titre indicatif. Elles seront définitives après bornage

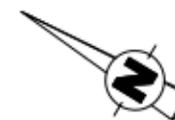

Société de Terrains Aménagés  
 192 Rue Nationale - 49300 CHOLET  
 Tel : 02.41.55.34.64 - Fax : 02.41.55.29.17  
 email : info@sta-amenageur-foncier.com  
 www.sta-amenageur-foncier.com

SARL de Géomètres - Experts associés  
 CHRISTIAENS - JEANNEAU - RIGAUEAU  
 1, Rue Roger Hostein BP 31253  
 49312 CHOLET CEDEX  
 Tél : 02-41-65-66-16 - Fax : 02-41-65-53-38  
 Email : geobrcholet@geobr.fr  
 www.geomeres-cholet-mauges.com