


DEPARTEMENT DE LA LOIRE ATLANTIQUE
 VILLE DU LOROUX BOITTEAU
 Lotissement Les Brahaudières I

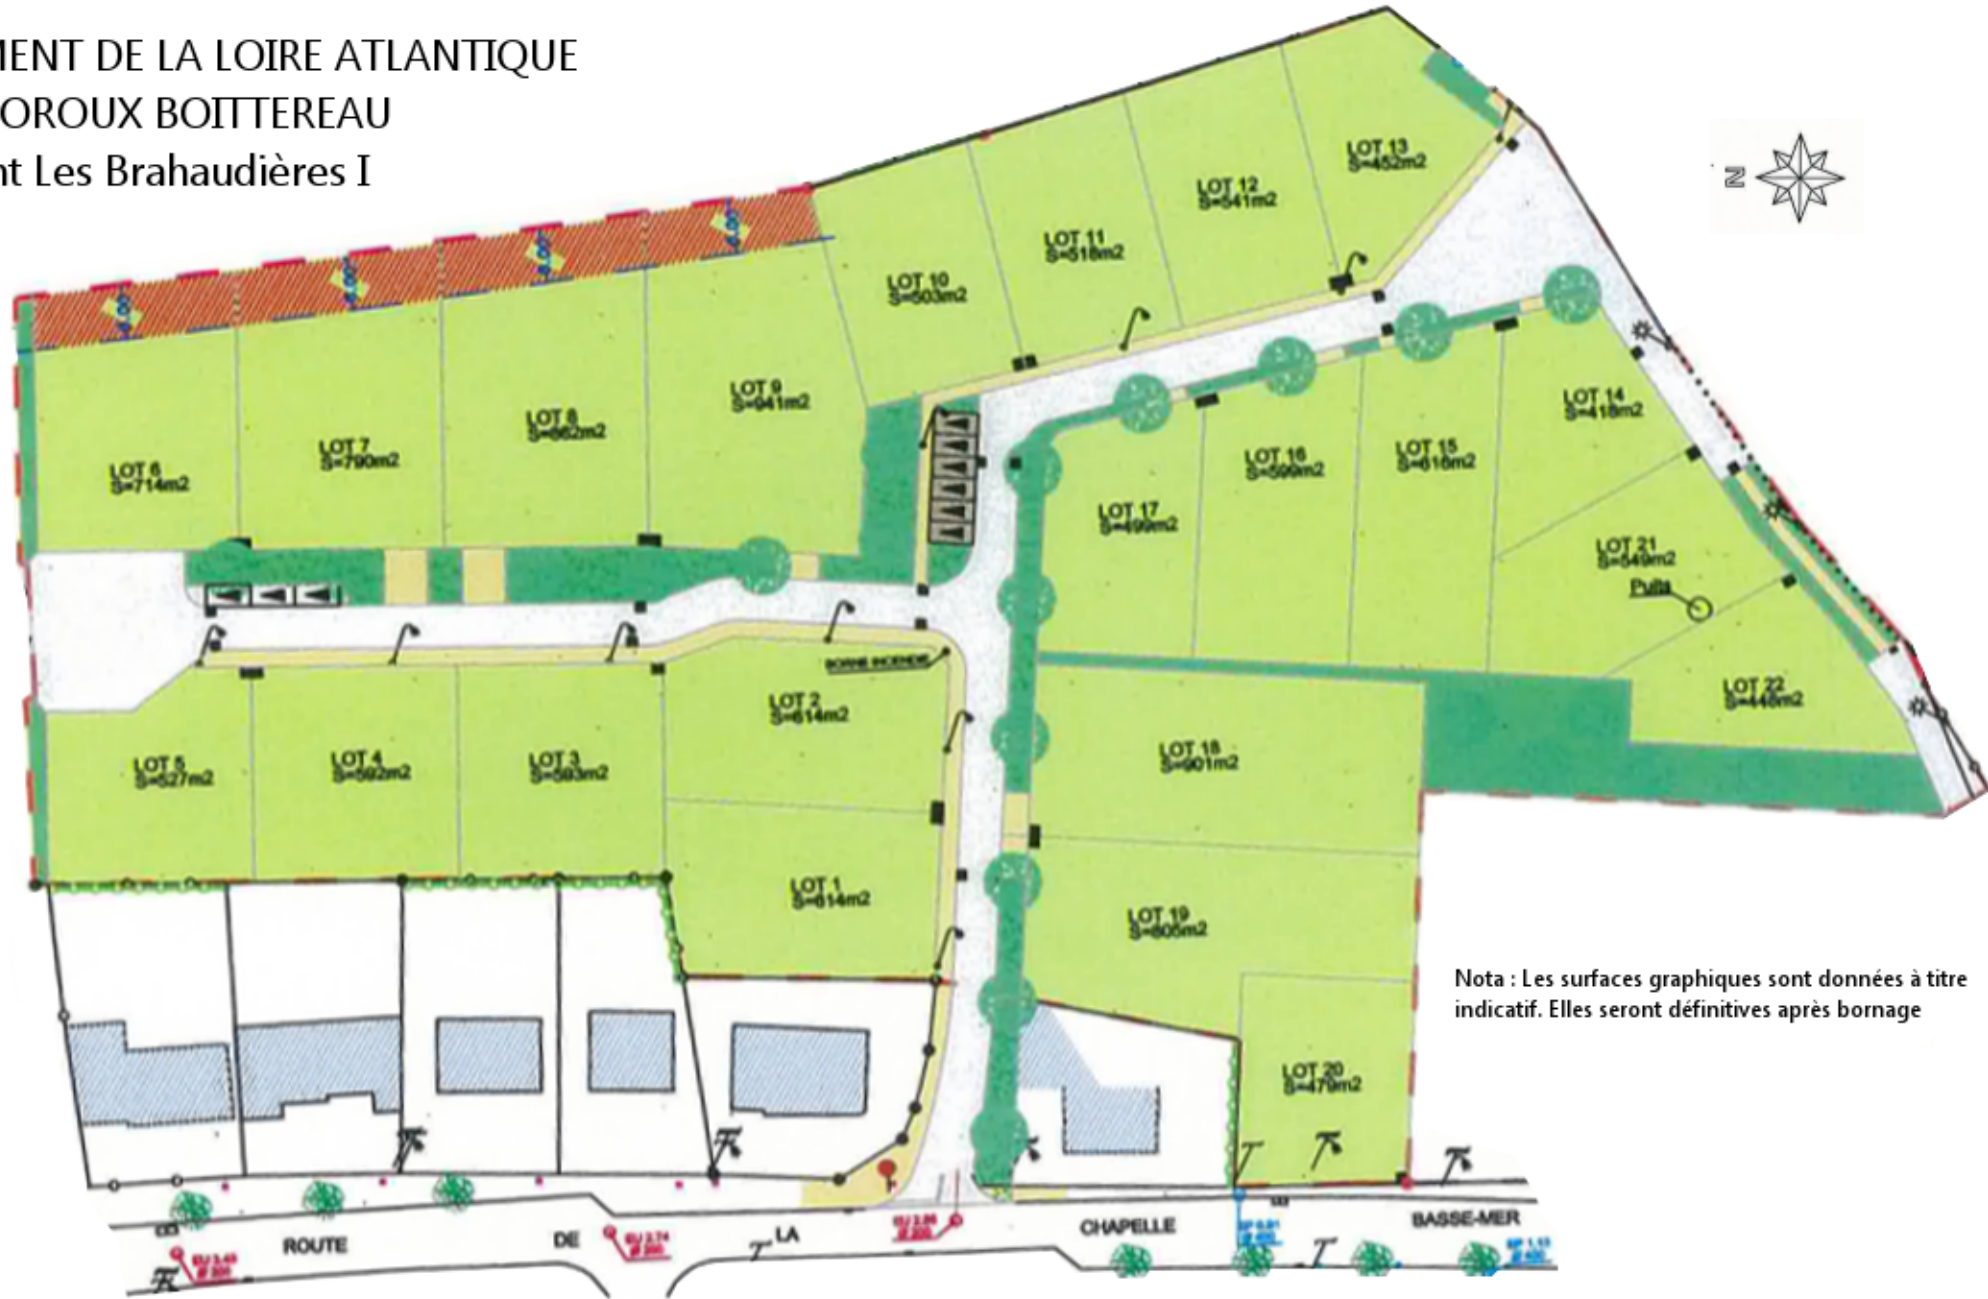

Société de Terrains Aménagés
 192 Rue Nationale - 49300 CHOLET
 Tel: 02.41.55.34.64 - Fax: 02.41.55.29.17
 email: info@sta-amenageur-foncier.com
 www.sta-amenageur-foncier.com



18, rue de la Planchonnais B.P. 98119
 44981 Sainte-Luce-sur-Loire Cedex
 Tél. 02 51 85 02 03 - Fax 02 51 85 03 81
 Email : info@ageis-ge.fr
 www.ageis-ge.fr