


DEPARTEMENT D'ILE ET VILAINE
VILLE DE MEZIERES SUR COUESNON
Lotissement La Bufferais

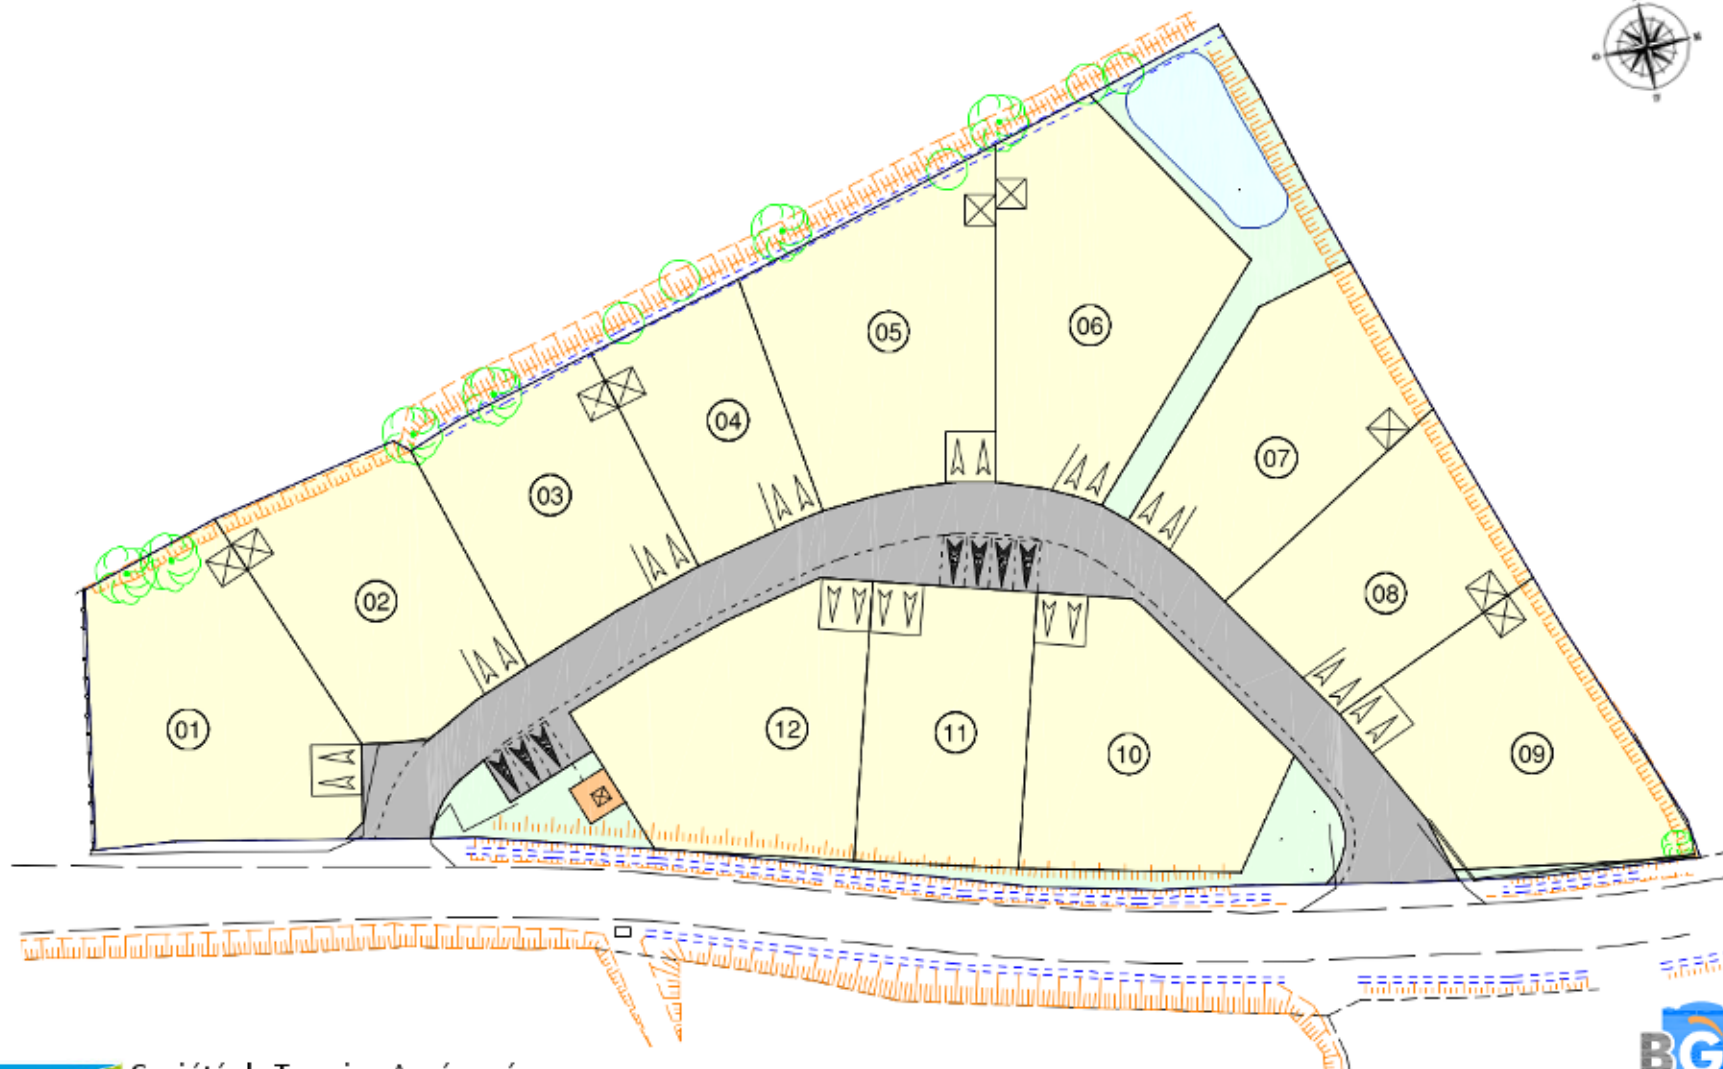

Société de Terrains Aménagés
192 Rue Nationale - 49300 CHOLET
Tel: 02.41.55.34.64 - Fax: 02.41.55.29.17
email: info@sta-amenageur-foncier.com
www.sta-amenageur-foncier.com



Dessiné par la S.C.P.
BOUROIS-GAUDRY-MAILLARD
Géom. Exp. Fonc. D.P.L.G.
19 Bis, rue François Villard 5300 RENNES
TEL.: 02.23.480.470
FAX: 02.23.480.471
Email: bgm.gometre@wanadoo.fr