


DEPARTEMENT DE MAINE ET LOIRE
VILLE DE VIVY
Lotissement La Joannerie II

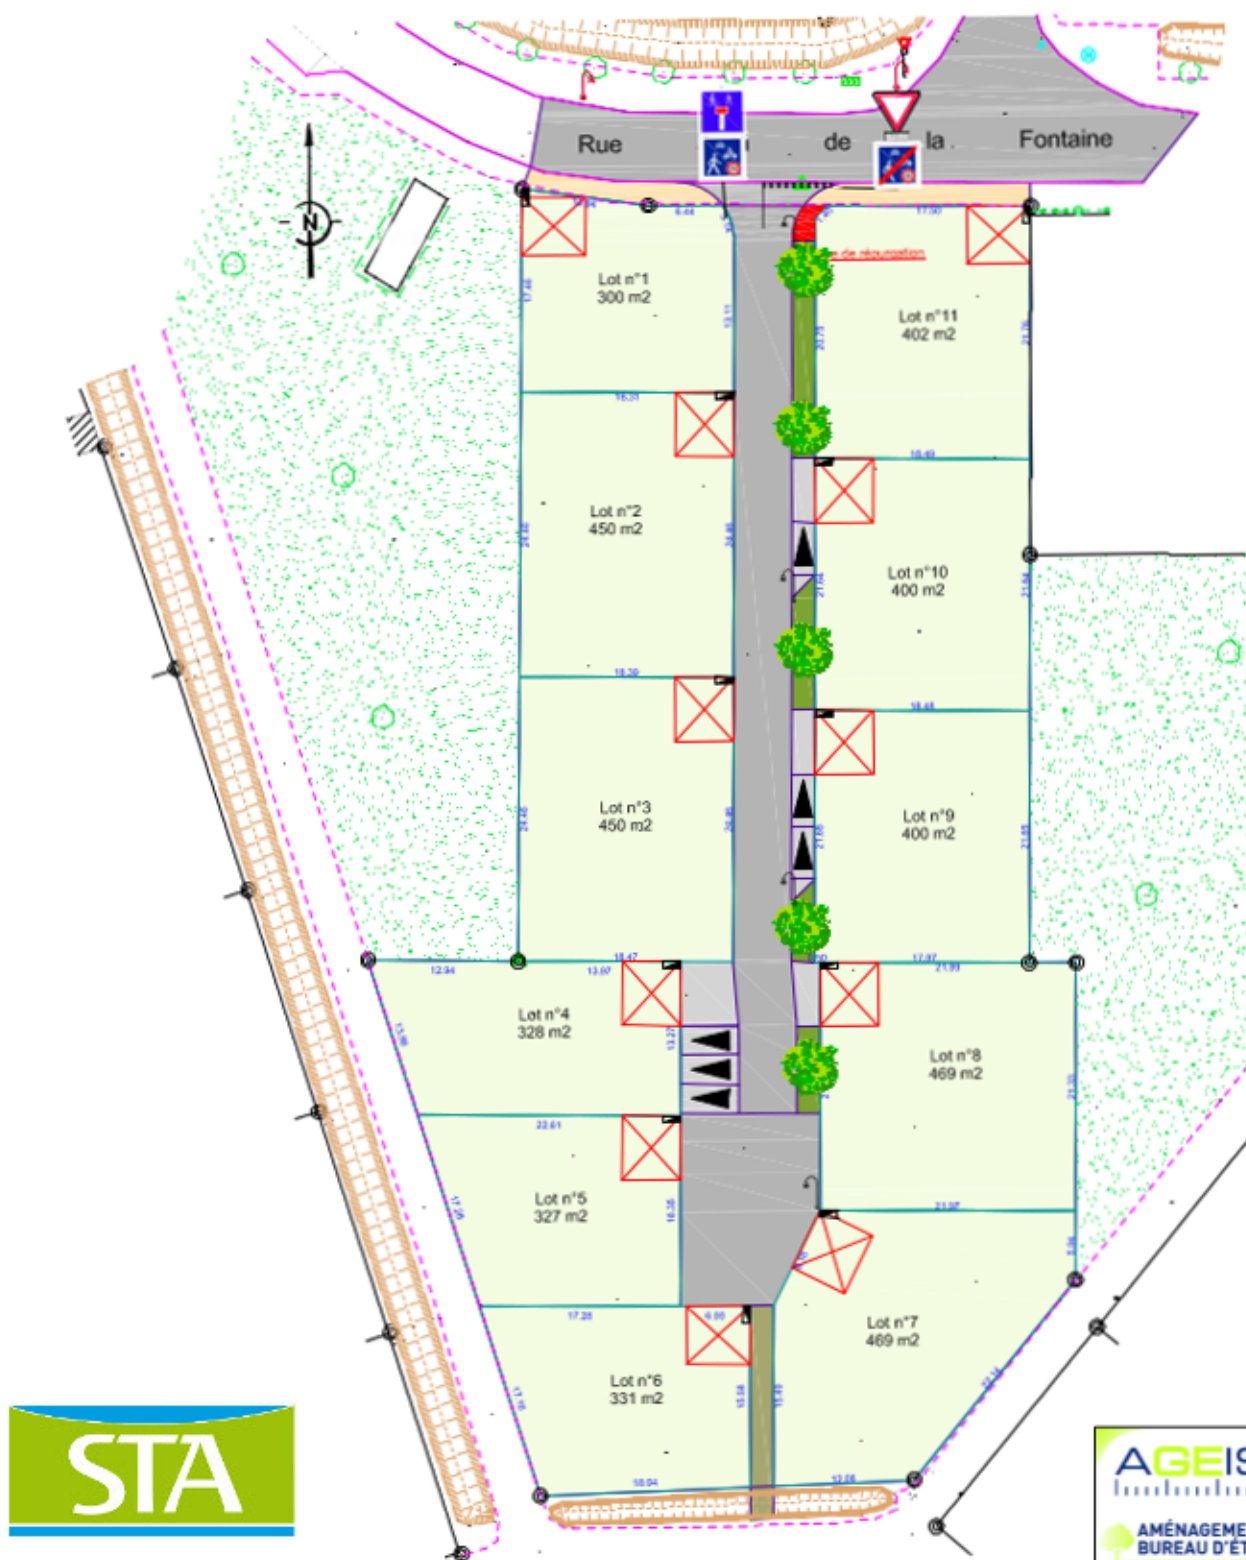

Nota : Les surfaces graphiques des lots sont données à titre indicatif.
Elles seront définitives après bornage



Société de Terrains Aménagés
192 Rue Nationale - 49300 CHOLET
Tel: 02.41.55.34.64 - Fax: 02.41.55.29.17
email: info@sta-amenageur-foncier.com
www.sta-amenageur-foncier.com



18, rue de la Planchonnais B.P. 98119
44981 Sainte-Luce-sur-Loire Cedex
Tél. 02 51 85 02 03 - Fax 02 51 85 03 81
Email : info@ageis-ge.fr
www.ageis-ge.fr