


DEPARTEMENT DE MAINE ET LOIRE
VILLE DE CHALONNES SUR LOIRE
Lotissement La Promenade

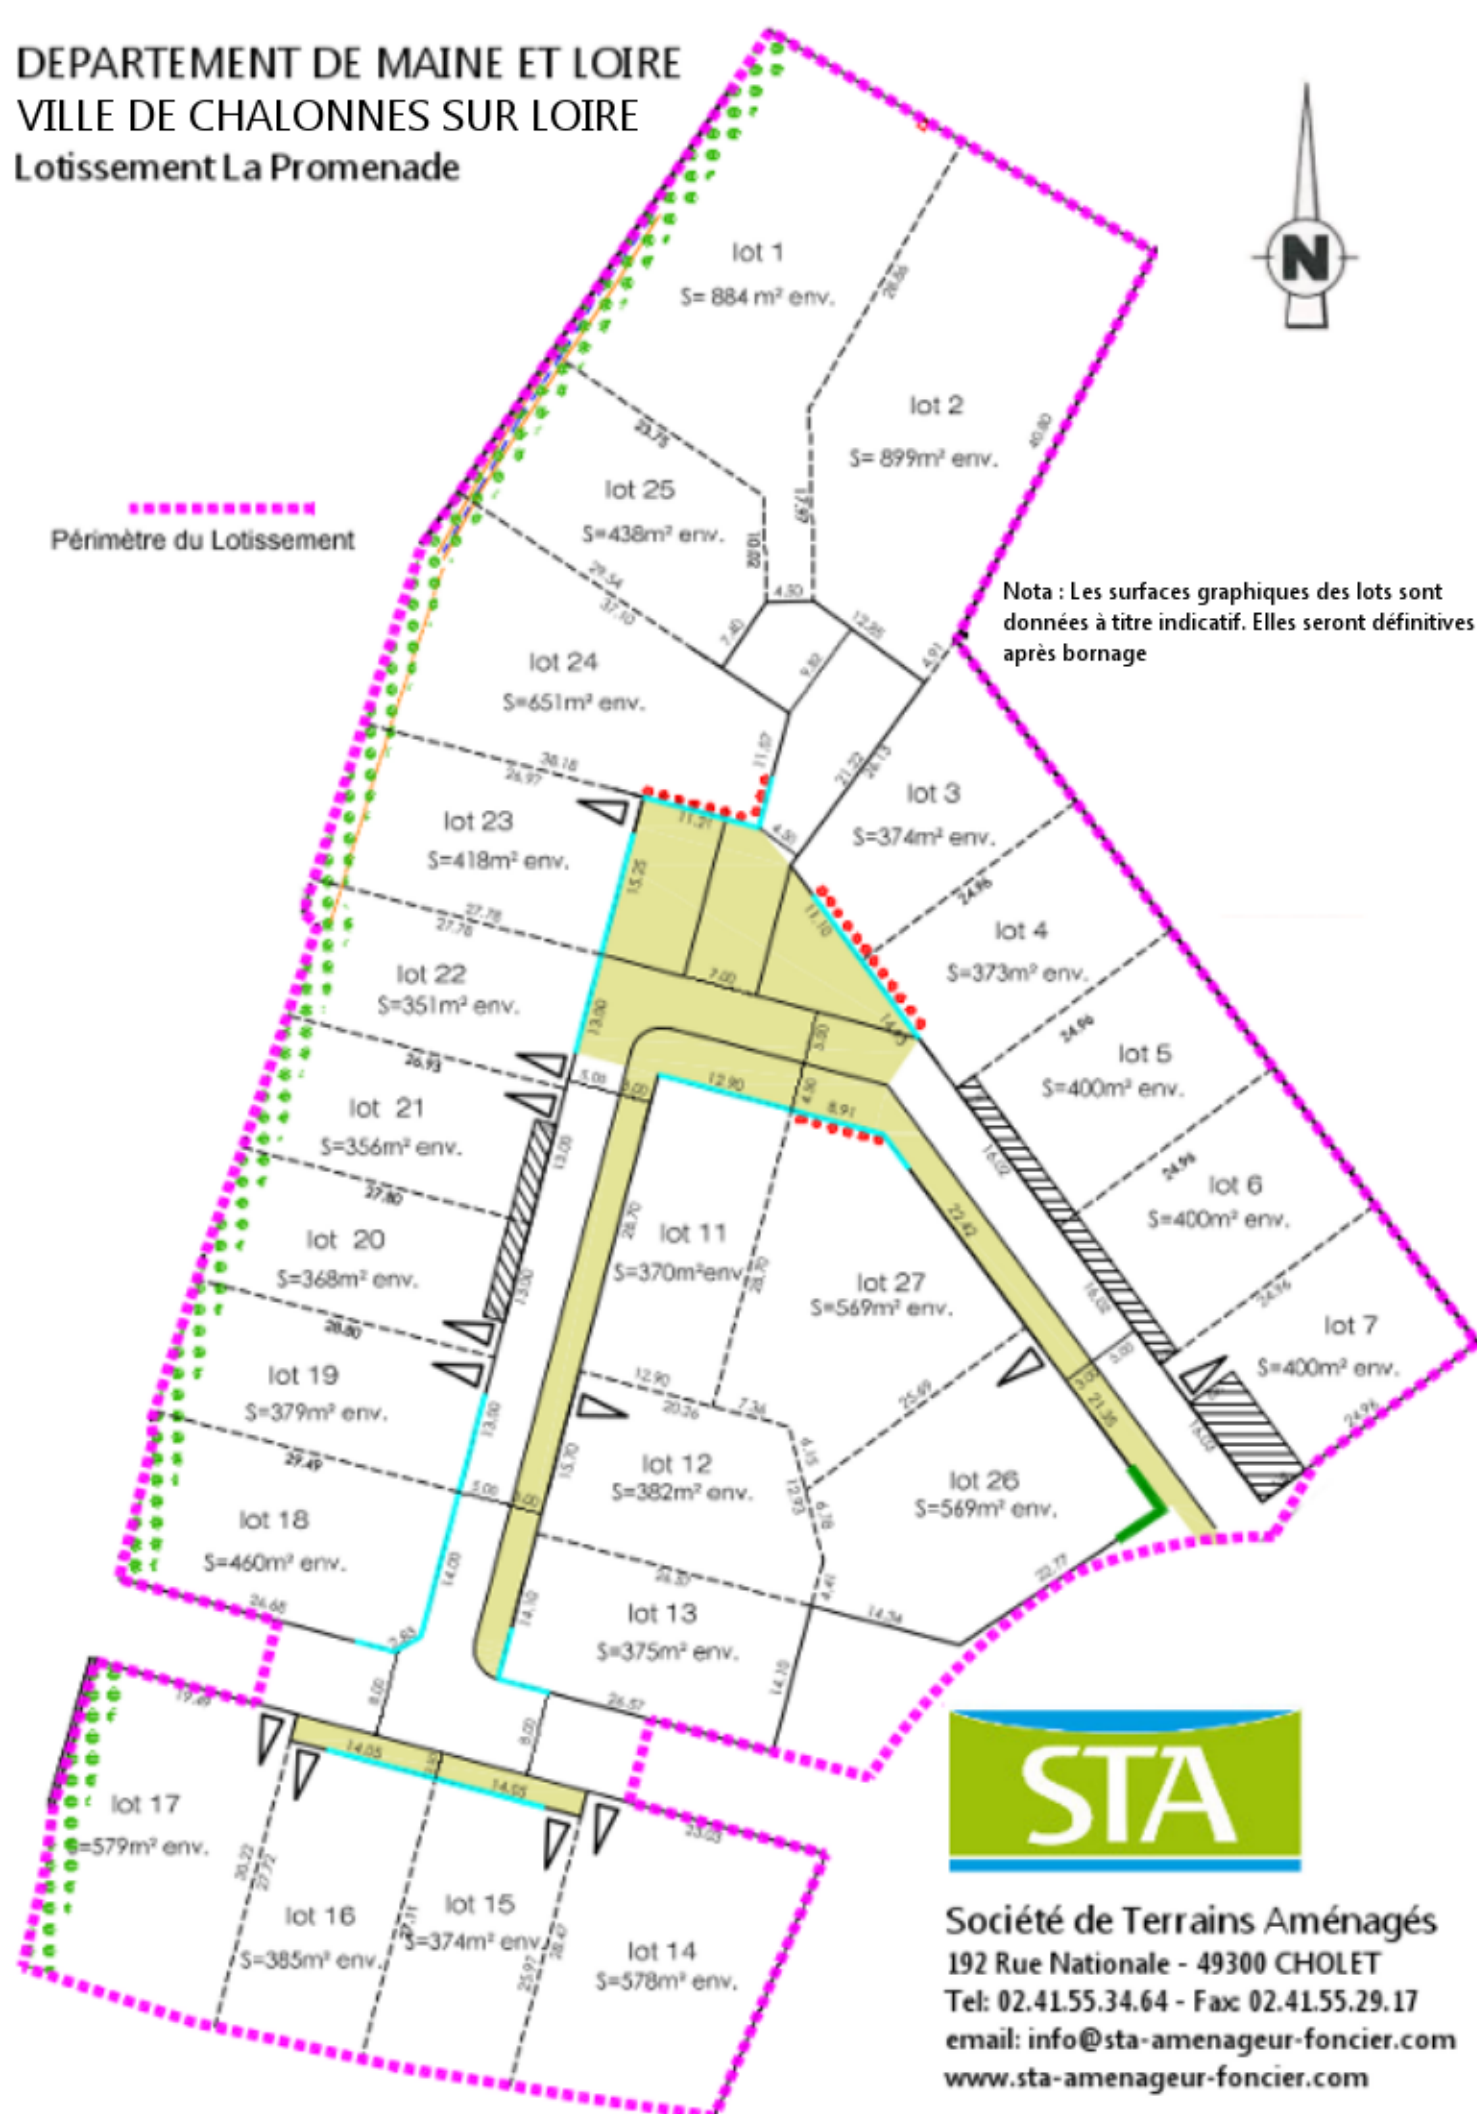

Périmètre du Lotissement

Nota : Les surfaces graphiques des lots sont données à titre indicatif. Elles seront définitives après bornage



Société de Terrains Aménagés
192 Rue Nationale - 49300 CHOLET
Tel: 02.41.55.34.64 - Fax: 02.41.55.29.17
email: info@sta-amenageur-foncier.com
www.sta-amenageur-foncier.com