


DEPARTEMENT DE LA VENDEE

COMMUNE D'OLONNE SUR MER

Lotissement Le Clos de la Ferronnerie



Nota : Les limites périmétriques, les surfaces ainsi que les cotations des lots sont notées à titre indicatif. Elles seront définitives qu'après bornage

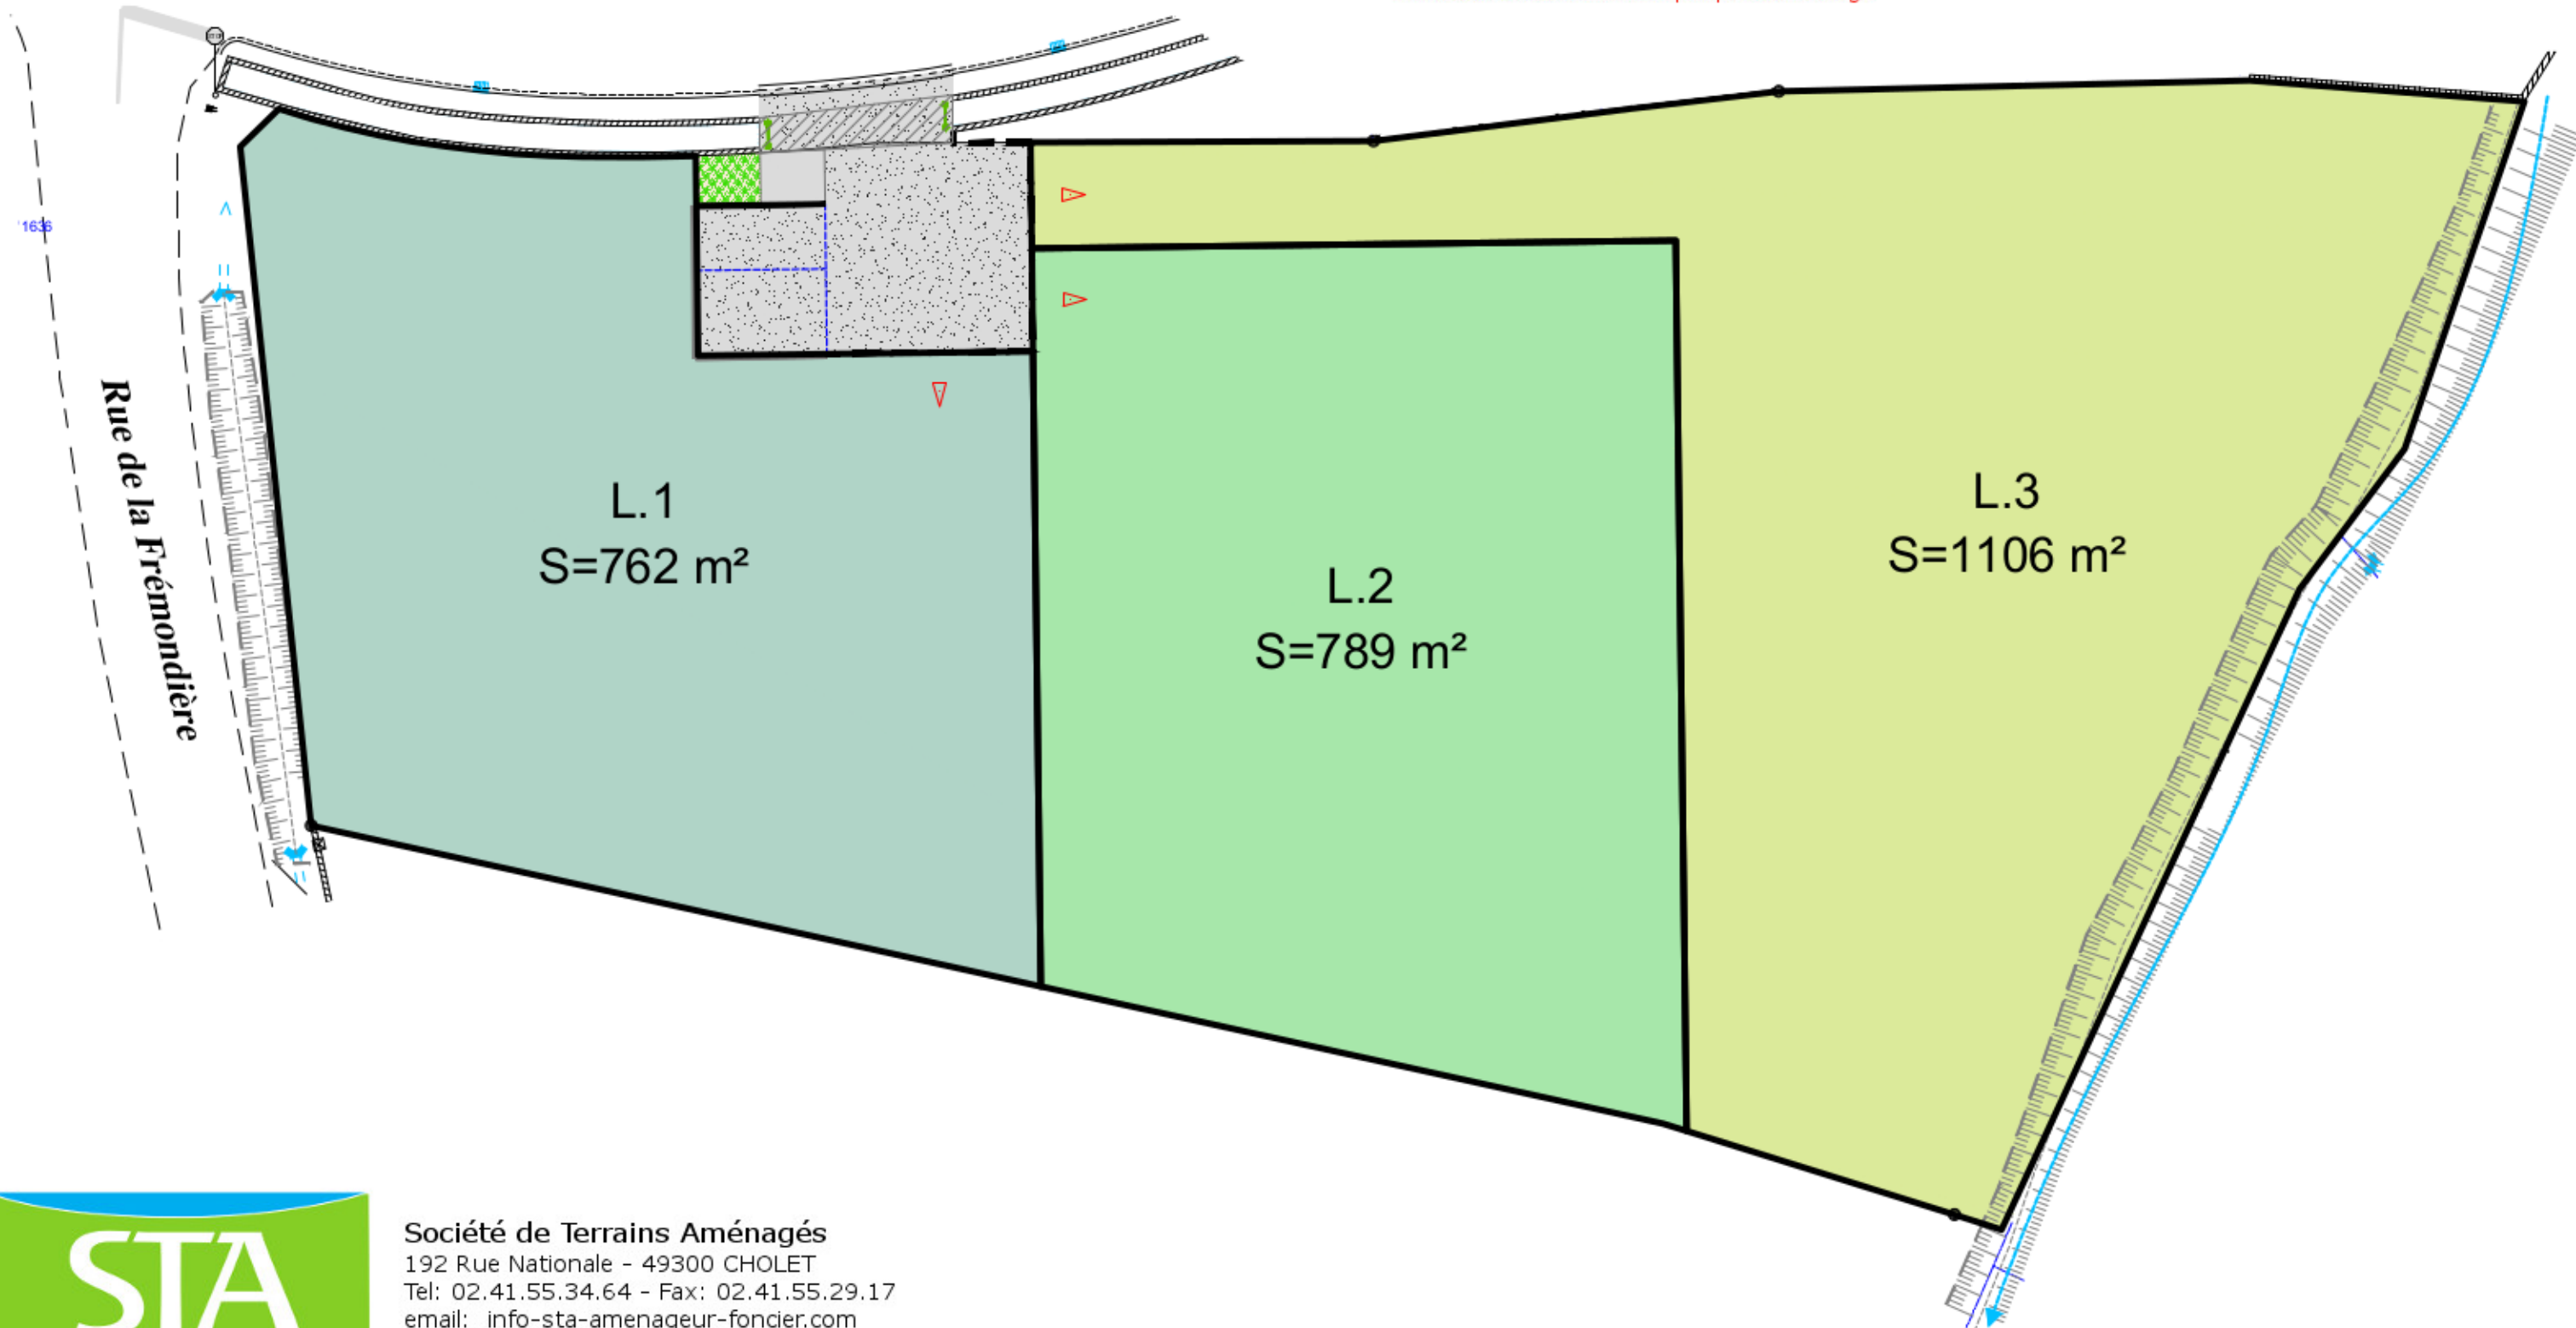

**Société de Terrains Aménagés**  
192 Rue Nationale - 49300 CHOLET  
Tel: 02.41.55.34.64 - Fax: 02.41.55.29.17  
email: info-sta-amenageur-foncier.com  
www.sta-amenageur-foncier.com