


DEPARTEMENT DE MAINE ET LOIRE

COMMUNE DE ST ANDRE DE LA MARCHE

Lotissement Le Hameau des lys

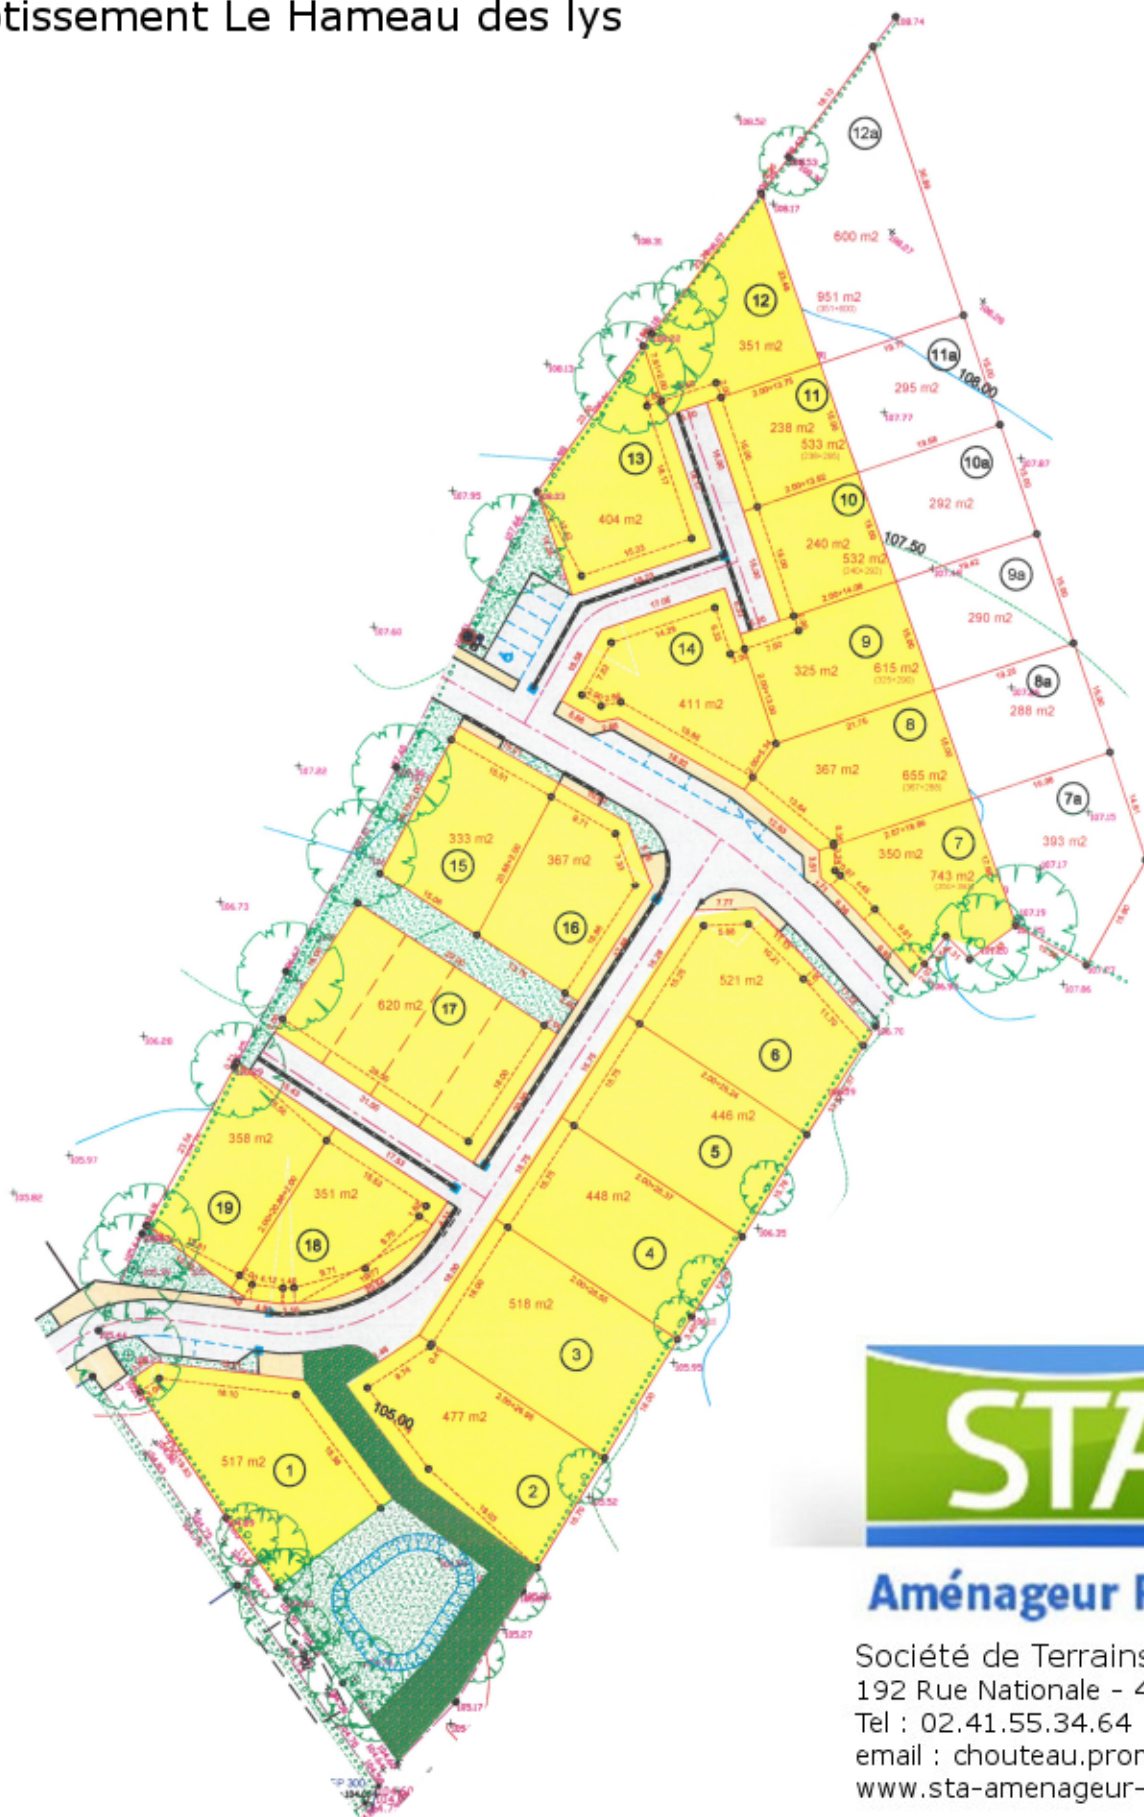

Aménageur Foncier

Société de Terrains Aménagés
192 Rue Nationale - 49300 CHOLET
Tel : 02.41.55.34.64
email : chouteau.promotion@wanadoo.fr
www.sta-amenageur-foncier.com